



ESTUDIO Y DISEÑO DE LA UNIDAD DE CUIDADOS INTENSIVOS DEL HOSPITAL DEL SARAPIE S.S.E.

ESTUDIOS Y DISEÑOS PARA LA CONSTRUCCIÓN DE LA UNIDAD DE CUIDADOS INTENSIVOS DEL HOSPITAL DEL SARAPIE S.S.E.

[Signature]
 Ing. [Name]
 Arquitecto


[Signature]
 Ing. [Name]
 Arquitecto

Hoja 04/05

PLANO DE UBICACIÓN

1:100 04-15-2015

A-006 05

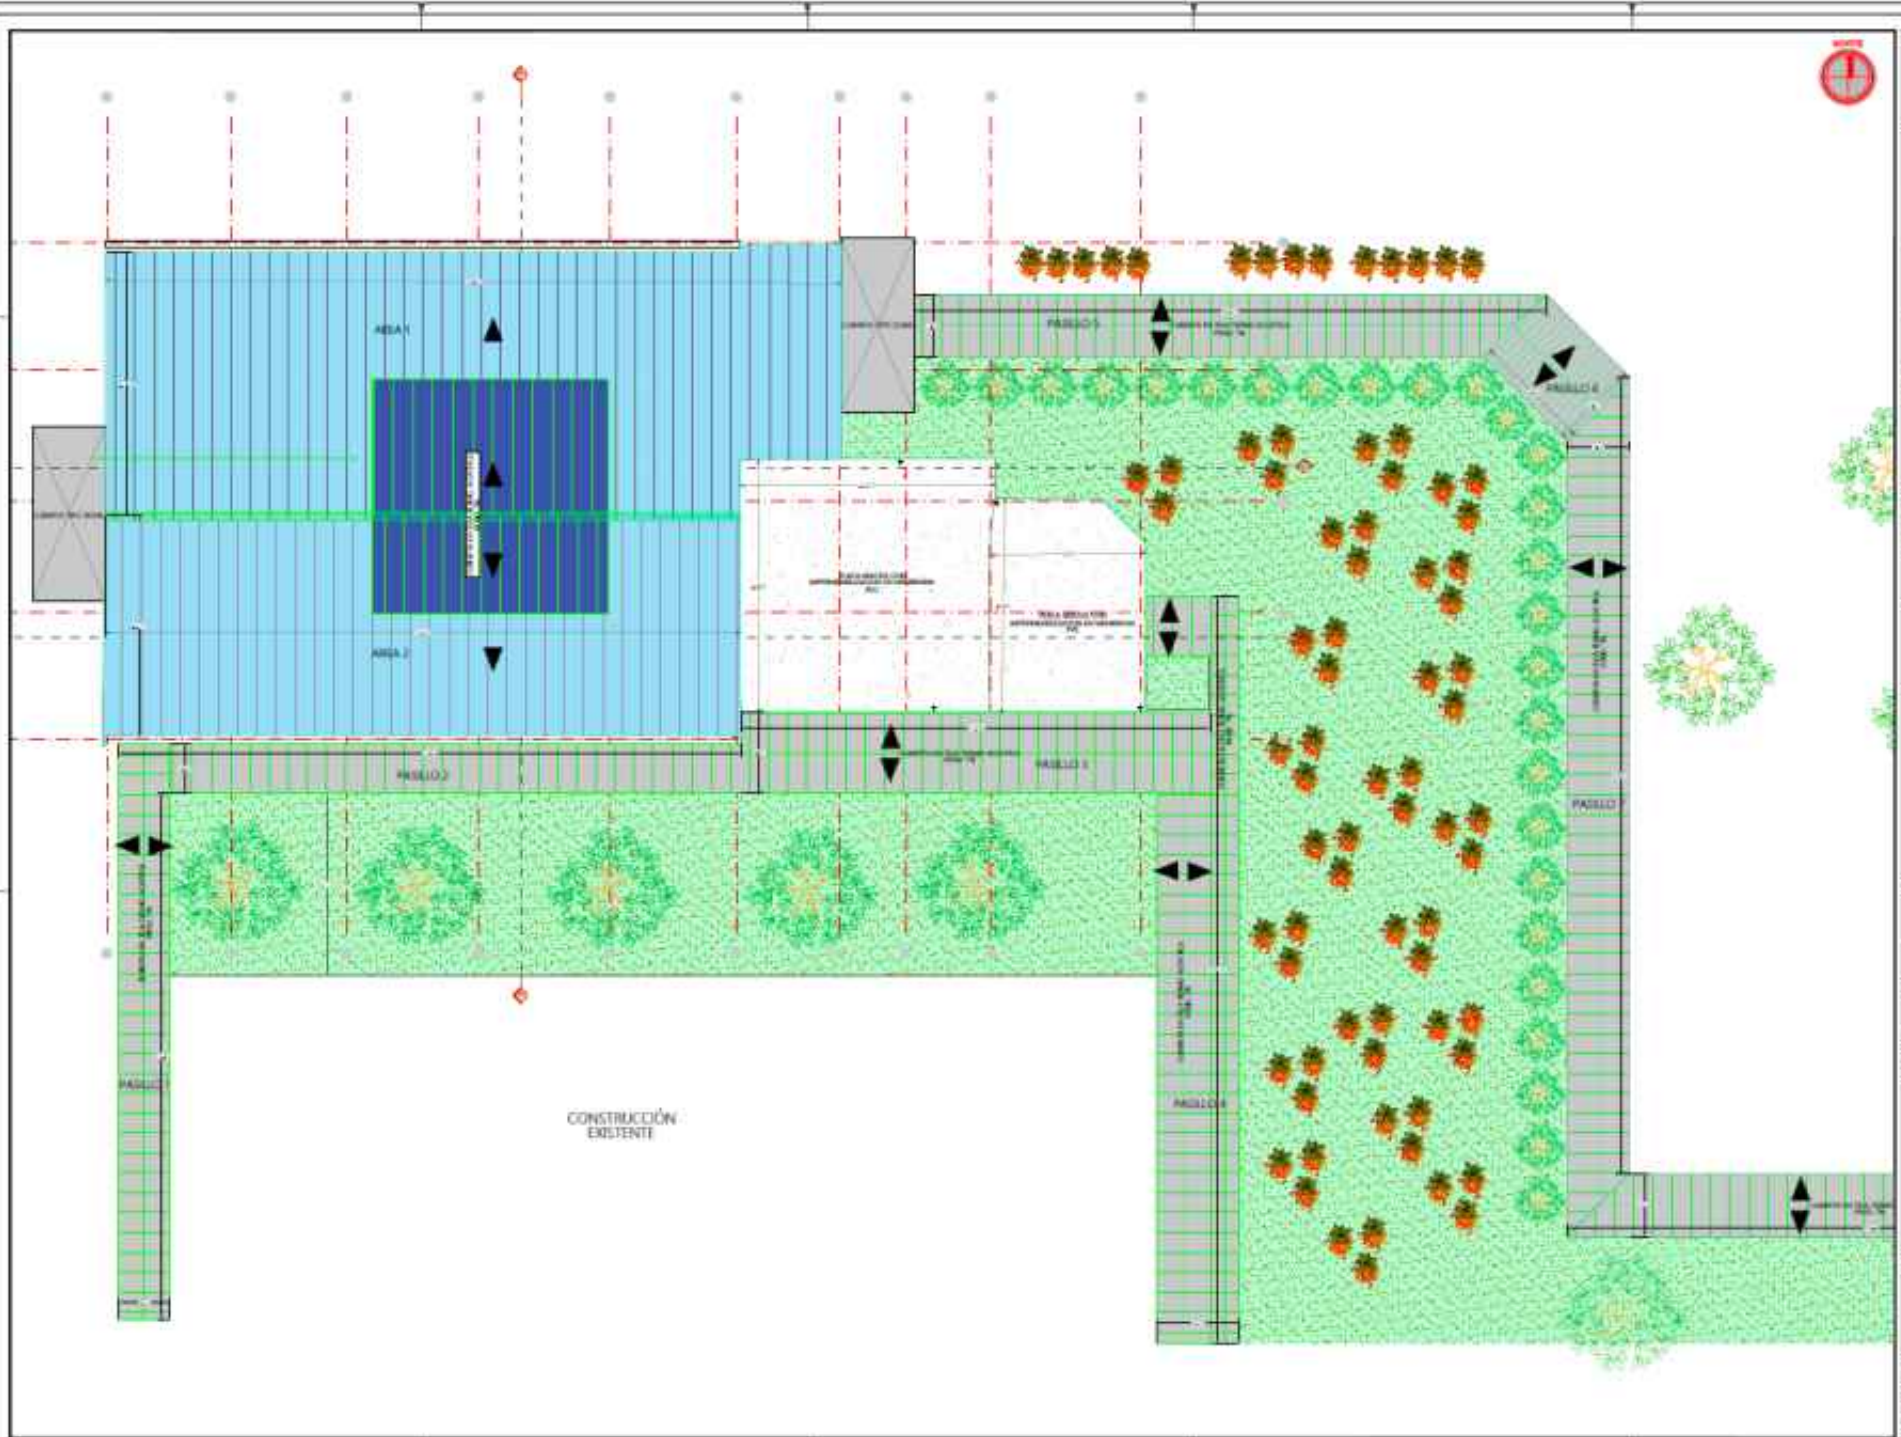

CONSTRUCCIÓN EXISTENTE