


CUADRO DE AREAS	
AREA DEL LOTE	29.812
AREA DEL HOSPITAL	6.667
AREA DE UCI	1.000
AREA TOTAL CONSTRUIDA	7.667
INDICE DE OCUPACION	26%
AREA LIBRE	22.145

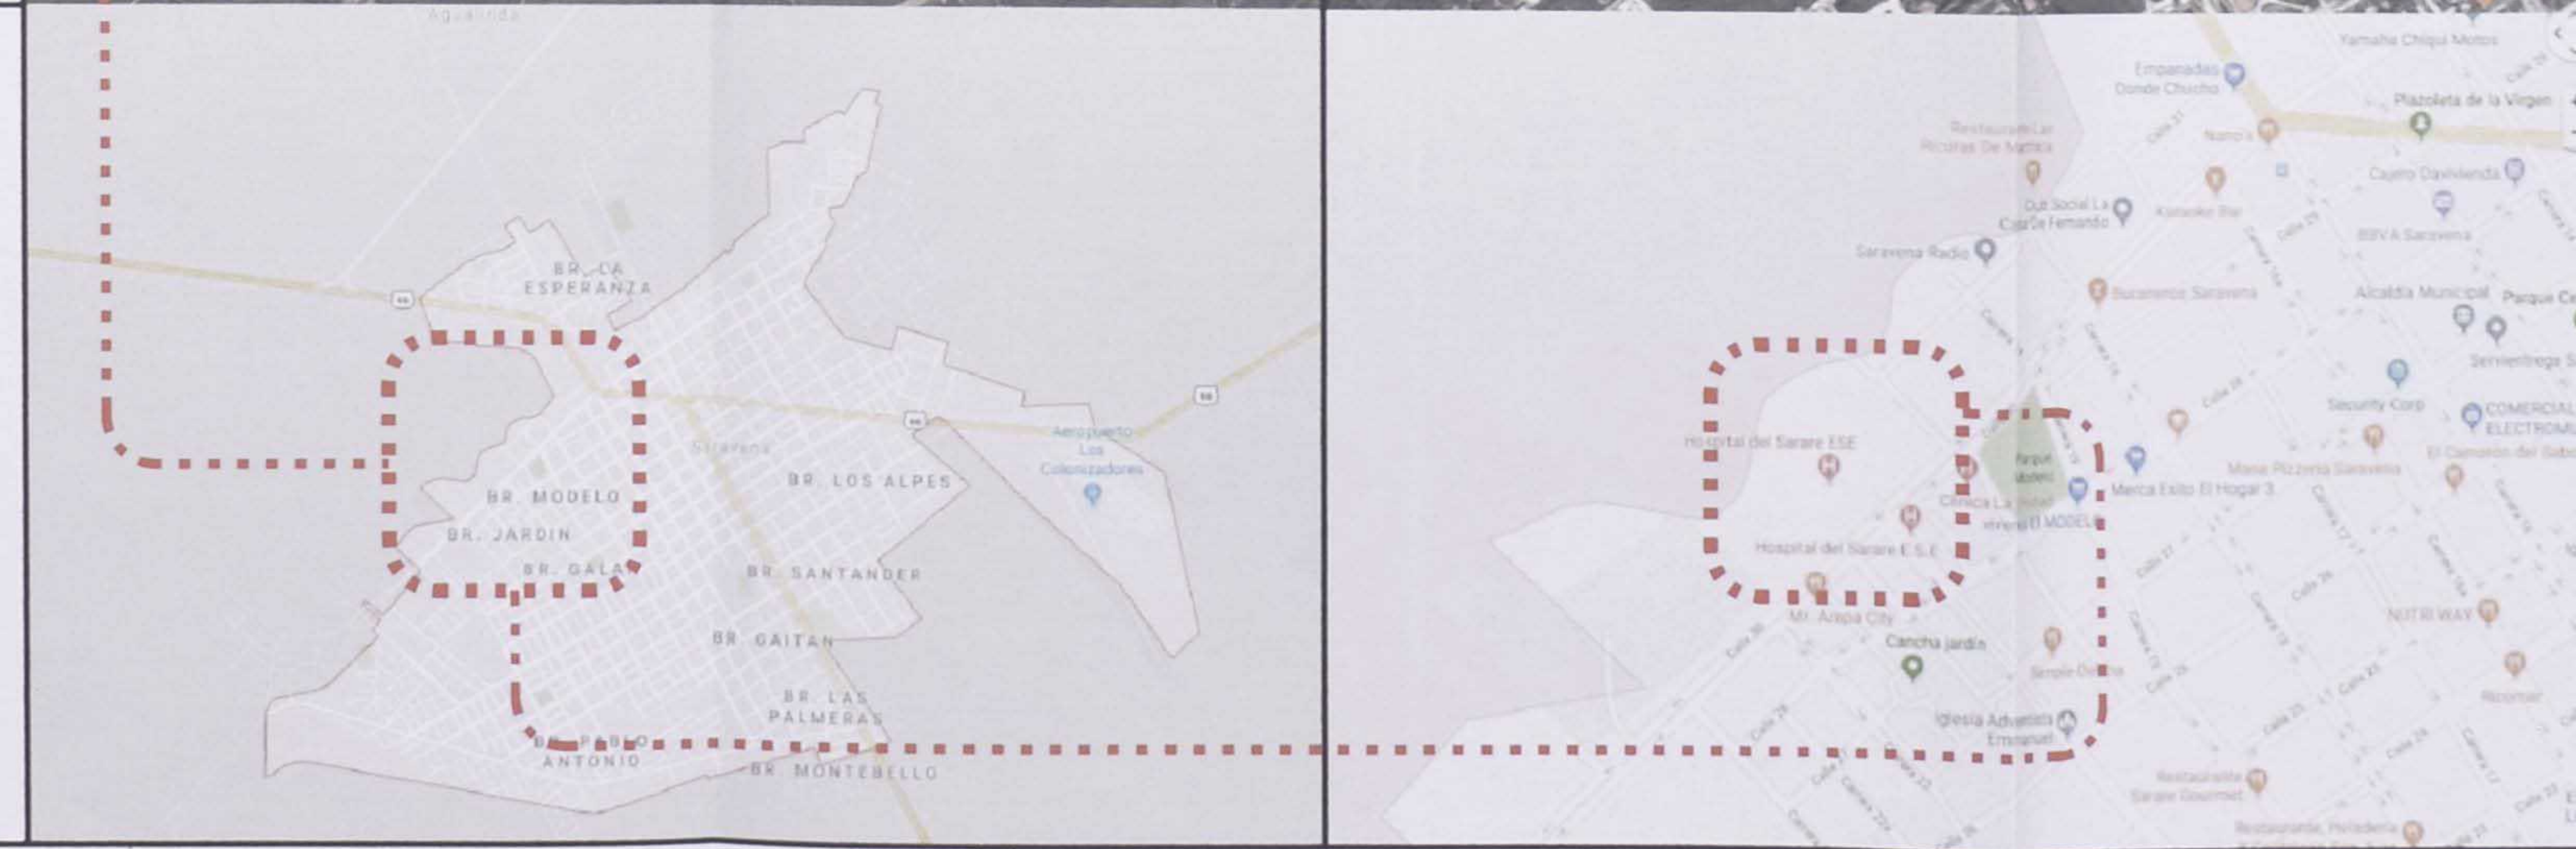

CONVERSIONES

NORTE

SIG

HOSPITAL DEL SARARE
Empresa Social del Estado

CONSULTAR CON PROFESIONALES

ESTUDIO Y DISEÑO DE LA UNIDAD DE CUIDADOS INTENSIVOS DEL HOSPITAL DEL SARARE E.S.E.

ESTUDIOS Y DISEÑOS PARA LA CONSTRUCCIÓN DE LA UNIDAD DE CUIDADOS INTENSIVOS DEL HOSPITAL DEL SARARE E.S.E.

ORGANIZACIONES Y REFERENCIAS

Ricardo García Morales
RICARDO GARCÍA MORALES
E.C. INGENIERO EN INGENIERIA
REPRESENTANTE LEGAL
CONSULTAR CON PROFESIONALES S.A.S.

Nora Esperanza García
ARQUITECTA: NORA ESPERANZA GARCIA
M.F. INGENIERA EN DISEÑO
DIRECTORA DE DISEÑO ARQUITECTONICO

V.E.

DISEÑO ARQUITECTONICO

LOCALIZACION

CONTIENE

FORMATO: A-002	V: 09
FECHA: 04-06-2019	09