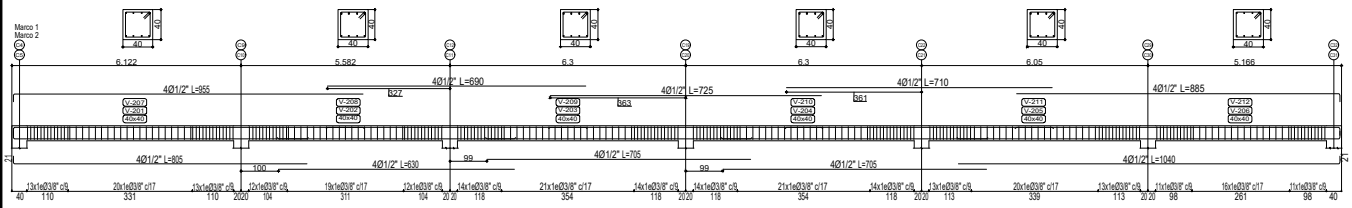

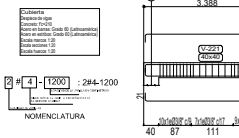

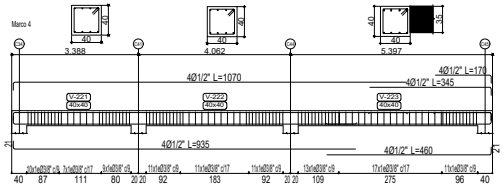

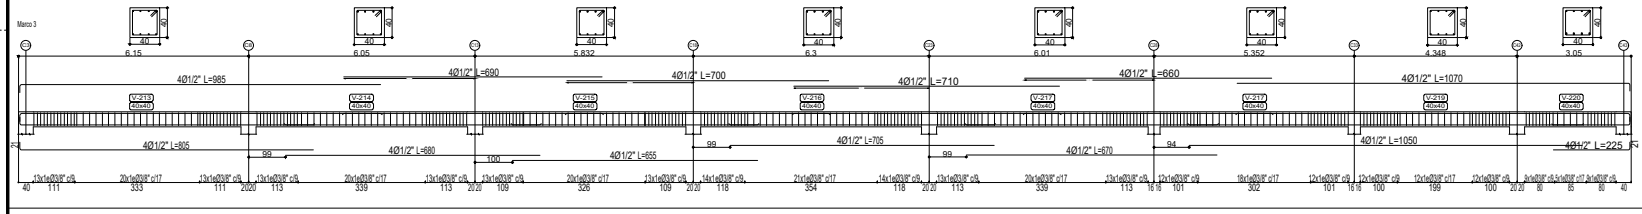

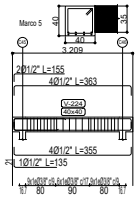

ESPECIFICACIONES

CODIGO : DECRETO No. 926 DE 2010 - NSR 10
CONCRETO : f'c = 28,1 MPa
ACERO DE REFUERZO : fy = 420 MPa
GRADO DE CAPACIDAD DE DISPACION DE ENERGIA : DMO
CARGA VIVA : CV = 1,00 t/m2
GRUPO DE USO DE LA EDIFICACION : GRUPO IV
COEFICIENTE DE IMPORTANCIA : I = 1,50

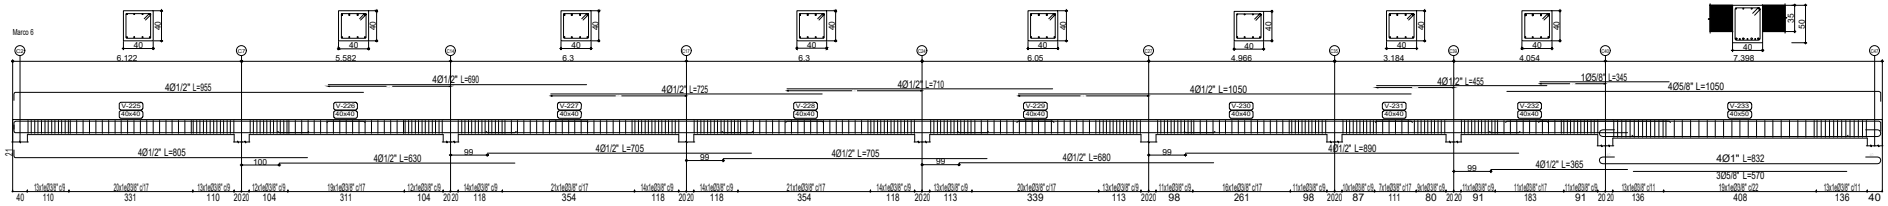

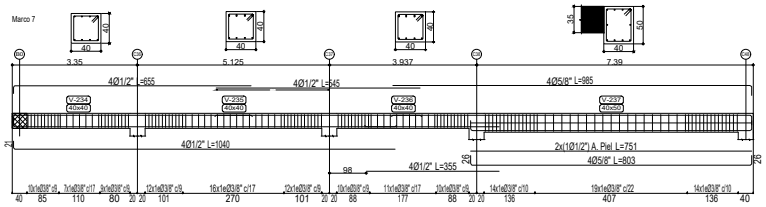

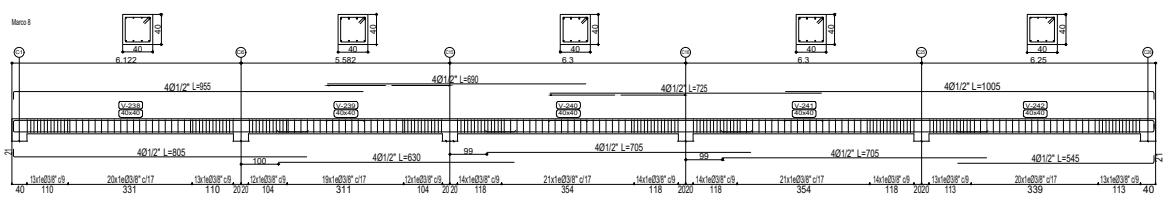

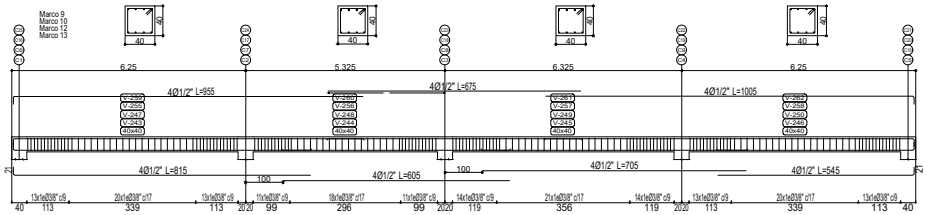

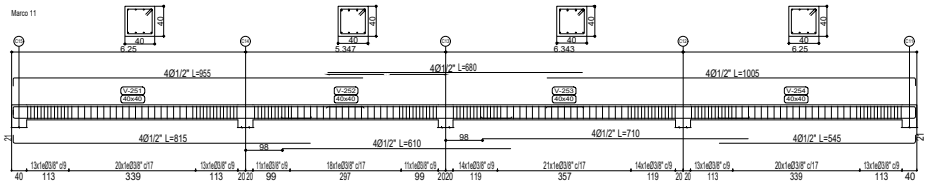

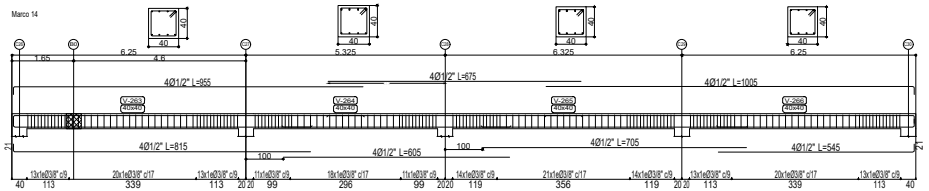

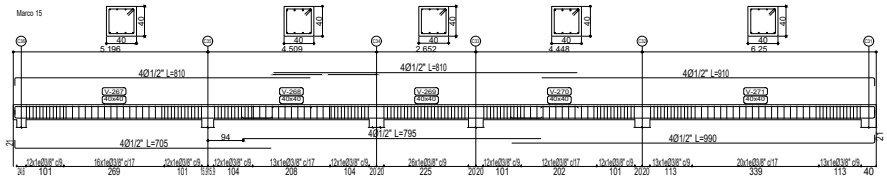

HOSPITAL DEL SARARE
Empresa Social del Estado

PROPIEDAD

CONSULTAR CON PROFESIONALES

CONSULTORES

ESTUDIO Y DISEÑO DE LA UNIDAD DE CUIDADOS INTENSIVOS DEL HOSPITAL DEL SARARE E.S.E.

CONSULTORIA

ESTUDIOS Y DISEÑOS PARA LA CONSTRUCCIÓN DE LA UNIDAD DE CUIDADOS INTENSIVOS DEL HOSPITAL DEL SARARE E.S.E.

PROYECTO

OBSERVACIONES Y REFERENCIAS

RICARDO GARZON MORALES
C.C. 79.539.601 de Bogotá

REPRESENTANTE LEGAL
CONSULTAR CON PROFESIONALES S.A.S.

INGENIERO ALFREDO RODRIGUEZ S.
MP 252023743 CND

ESPECIALISTA EN ESTRUCTURAS

V.B.

DISEÑO ESTRUCTURAL

-DESPIECE VIGAS DE CUBIERTA
-CUADRO DE ZAPATAS
-DETALLE CONSTRUCTIVO

CONTIENE

DIBUJADO - SAMARIA	V- 0
1:75	05-07-2019
E-04	06